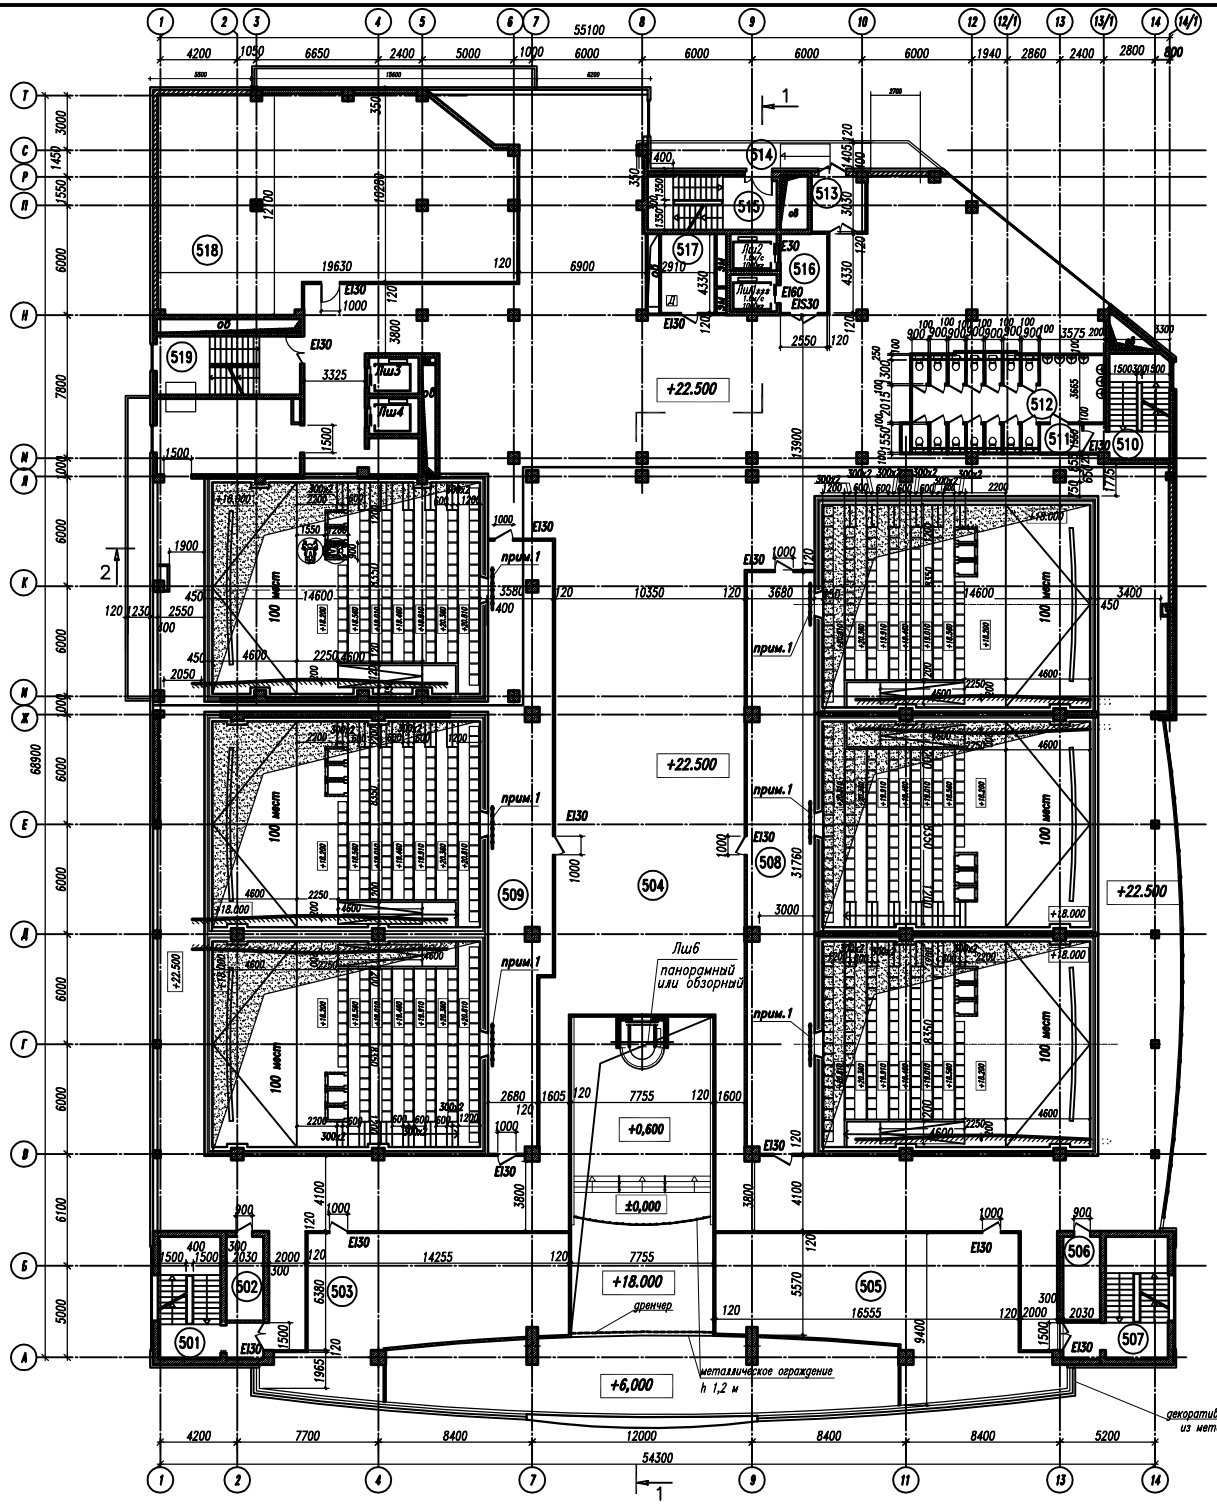

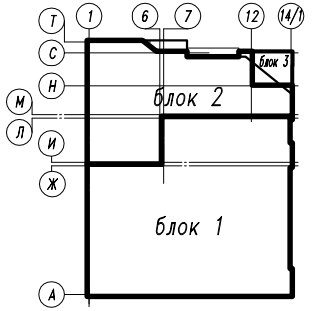

ЭКСПЛИКАЦИЯ ПОМЕЩЕНИЙ

НОМЕР ПОМЕЩЕНИЯ	НАИМЕНОВАНИЕ	ПЛОЩАДЬ М2	КАТ. ПОМЕЩЕНИЯ
501	Лестничная клетка лестницы ЛК2а, ЛК2 (тип Н2)	27.30	
502	Техническое помещение (ОВ)	9.30	
503	Венткамера 1/5	100.70	Д
504	Технический этаж	1357.60	
505	Венткамера 2/5	120.90	Д
506	Техническое помещение (ОВ)	9.30	
507	Лестничная клетка лестницы ЛК1а, ЛК1 (тип Н2)	27.30	
508	Кинопроекционная залов 1,2,3	115.50	
509	Кинопроекционная залов 4,5,6	107.50	
510	Лестничная клетка лестницы ЛК6а, ЛК6 (тип Н2)	21.10	
511	Коридор	3.50	
512	Сан.узел (ж)	44.70	
513	Тамбур	8.70	
514	Балкон воздушной зоны лестницы ЛК5	16.30	
515	Лестничная клетка лестницы ЛК5 (тип Н1)	21.10	
516	Лифтовой холл 1 с подпором воздуха	11.00	
517	Электрощитовая с серверной	12.60	Д
518	Венткамера 3/5	204.30	Д
519	Лестничная клетка лестницы ЛК4 (тип Н2)	25.10	

1. Условные обозначения и примечания см. лист 1.
2. Оверстие кинопроекционной оборудовать для защиты шторой или заслонкой с пределом огнестойкости EI45.
3. Отделку стен и потолковзрительных залов и конференц зала выполнить из материалов группы НГ или Г1.
Для сидений в зальных помещениях зрелищных объектов не допускается применение материалов группы В3 по воспламеняемости, а применяемые обивочные, набивочные и прокладочные материалы не должны относиться к группе Т4 по токсичности продуктов горения.
Деревянные полы эстрады в зрелищных и спортивно-зрелищных залах должны быть подвергнуты огнезащитной обработке.

ИЗМ.	КОЛ.УЧ.	ЛИСТ	N ДОК.	ПОДПИСЬ	ДАТА	31031-1-АР			
						Торгово-развлекательный комплекс с гостиницей и автостоянкой по ул.Тюляева, 2 в г. Краснодаре.			
ГИП		Земляныхина			08.11	Торгово-развлекательный комплекс	СТАДИЯ	ЛИСТ	ЛИСТОВ
ГАП		Новиков			08.11		ПД	8	
Вед.арх.		Носенко			08.11	План 5 этажа (технический этаж). М1:200	ООО "Архигрод" г.Краснодар		
Н. контр.		Новиков			08.11				

Взам. инв.N | Подпись и дата | Инв.N подл.

КОПИРОВАЛ ФОРМАТ А2