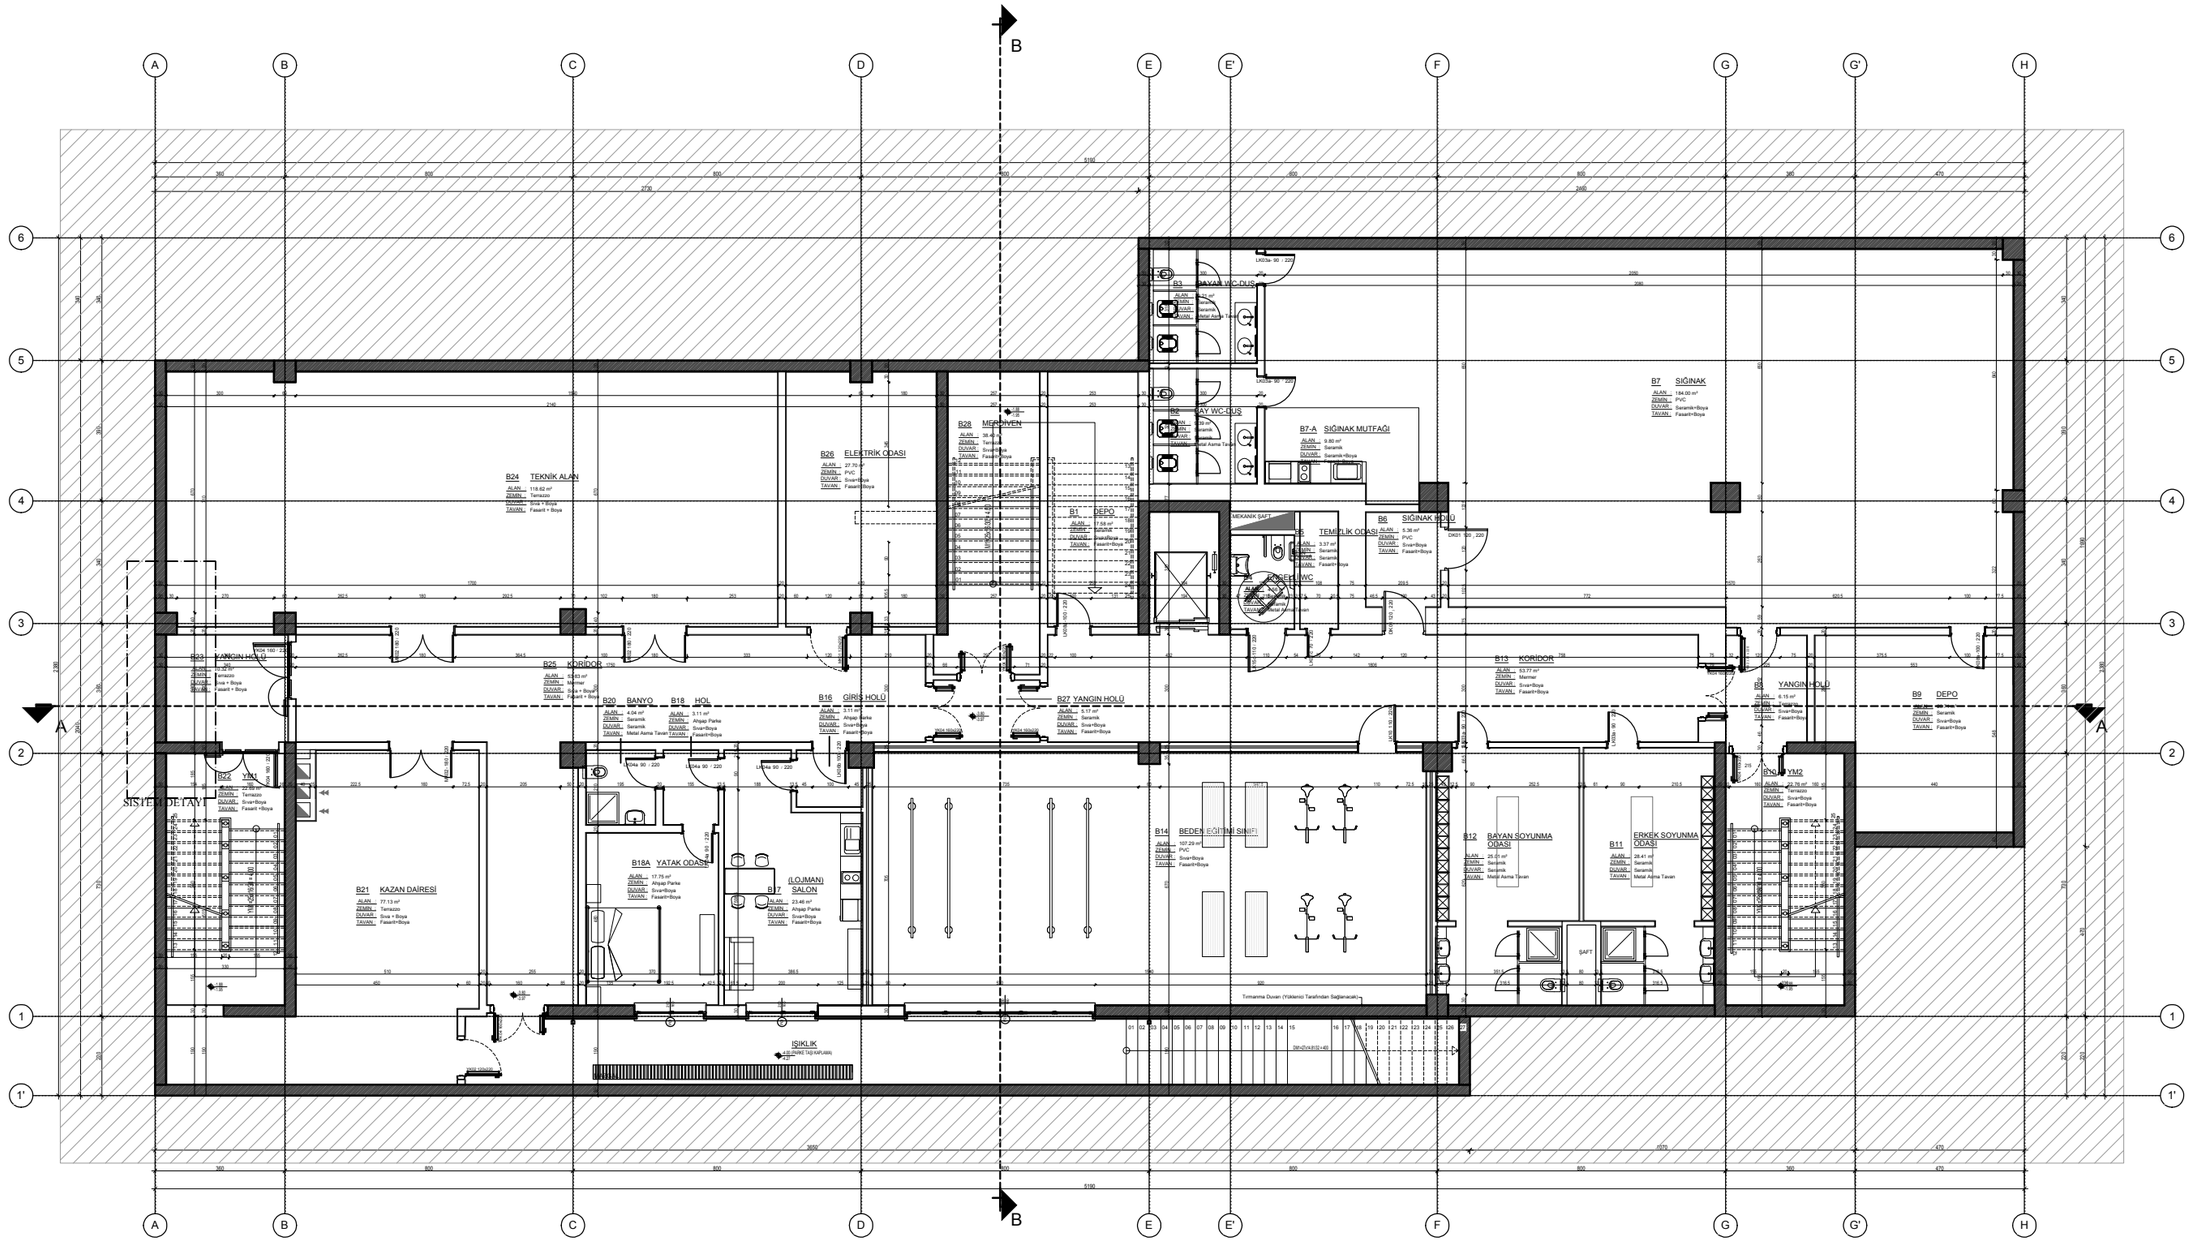
B24 TEKNİK ALAN
ALAN 118.62 m²
ZEMİN Terrazzo
DUVAR Sıva + Boya
TAVAN Fasarit + Boya
B26 ELEKTRİK ODASI
ALAN 27.70 m²
ZEMİN PVC
DUVAR Sıva+Boya
TAVAN Fasarit+Boya
B28 MERDİVEN
ALAN 19.40 m²
ZEMİN Terrazzo
DUVAR Sıva+Boya
TAVAN Fasarit+Boya
B1 DEPO
ALAN 17.58 m²
ZEMİN Seramik
DUVAR Sıva+Boya
TAVAN Fasarit+Boya
B3 BAYAN WC-DUŞ
ALAN 17.39 m²
ZEMİN Seramik
DUVAR Seramik
TAVAN Metal Asma Tavan
B4 ERKEK WC-DUŞ
ALAN 17.39 m²
ZEMİN Seramik
DUVAR Seramik
TAVAN Metal Asma Tavan
B7-A SIĞINAK MUTFAĞI
ALAN 9.80 m²
ZEMİN Seramik
DUVAR Seramik+Boya
TAVAN Fasarit+Boya
B7 SIĞINAK
ALAN 194.50 m²
ZEMİN PVC
DUVAR Seramik+Boya
TAVAN Fasarit+Boya
B5 TEMİZLİK ODASI
ALAN 3.37 m²
ZEMİN Seramik
DUVAR Seramik
TAVAN Fasarit+Boya
B6 SIĞINAK HOLÜ
ALAN 5.36 m²
ZEMİN PVC
DUVAR Sıva+Boya
TAVAN Fasarit+Boya
MEKANİK ŞAFT
B8 KÖŞELİ WC
ALAN 3.58 m²
ZEMİN Seramik
DUVAR Seramik
TAVAN Metal Asma Tavan
B23 YANGIN HOLÜ
ALAN 14.20 m²
ZEMİN Terrazzo
DUVAR Sıva + Boya
BOYA Fasarit + Boya
B25 KORİDOR
ALAN 55.63 m²
ZEMİN Mermer
DUVAR Sıva + Boya
TAVAN Fasarit + Boya
B20 BANYO
ALAN 4.08 m²
ZEMİN Seramik
DUVAR Seramik
TAVAN Metal Asma Tavan
B18 HOL
ALAN 5.11 m²
ZEMİN Ahşap Parke
DUVAR Sıva+Boya
TAVAN Fasarit+Boya
B16 GİRİŞ HOLÜ
ALAN 5.11 m²
ZEMİN Ahşap Parke
DUVAR Sıva+Boya
TAVAN Fasarit+Boya
B27 YANGIN HOLÜ
ALAN 6.77 m²
ZEMİN Seramik
DUVAR Sıva+Boya
TAVAN Fasarit+Boya
B13 KORİDOR
ALAN 53.77 m²
ZEMİN Mermer
DUVAR Sıva+Boya
TAVAN Fasarit+Boya
B10 YANGIN HOLÜ
ALAN 6.15 m²
ZEMİN Seramik
DUVAR Sıva+Boya
TAVAN Fasarit+Boya
B9 DEPO
ZEMİN Seramik
DUVAR Sıva+Boya
TAVAN Fasarit+Boya
B22 YNA
ALAN 22.68 m²
ZEMİN Terrazzo
DUVAR Sıva+Boya
TAVAN Fasarit +Boya
SİSTEM DE TAVT
B21 KAZAN DAİRESİ
ALAN 77.13 m²
ZEMİN Terrazzo
DUVAR Sıva + Boya
TAVAN Fasarit+Boya
B18A YATAK ODASI
ALAN 17.75 m²
ZEMİN Ahşap Parke
DUVAR Sıva+Boya
TAVAN Fasarit+Boya
B17 (LOJMAN) SALON
ALAN 23.46 m²
ZEMİN Ahşap Parke
DUVAR Sıva+Boya
TAVAN Fasarit+Boya
B14 BEDEN EĞİTİMİ SINIFI
ALAN 107.29 m²
ZEMİN PVC
DUVAR Sıva+Boya
TAVAN Fasarit+Boya
B12 BAYAN SOYUNMA ODASI
ALAN 25.01 m²
ZEMİN Seramik
DUVAR Seramik
TAVAN Metal Asma Tavan
B11 ERKEK SOYUNMA ODASI
ALAN 28.41 m²
ZEMİN Seramik
DUVAR Seramik
TAVAN Metal Asma Tavan
SAFT
B15 YM1
B19 YM2
ALAN 22.79 m²
ZEMİN Terrazzo
DUVAR Sıva+Boya
TAVAN Fasarit+Boya
IŞIKLIK
Timarama Duvarı (Yüklenici Tarafından Sağlanacak)
ZEMİN+(V+0.03)=+40
A
B
C
D
E
E'
F
G
G'
H
1
1'
2
3
4
5
6